

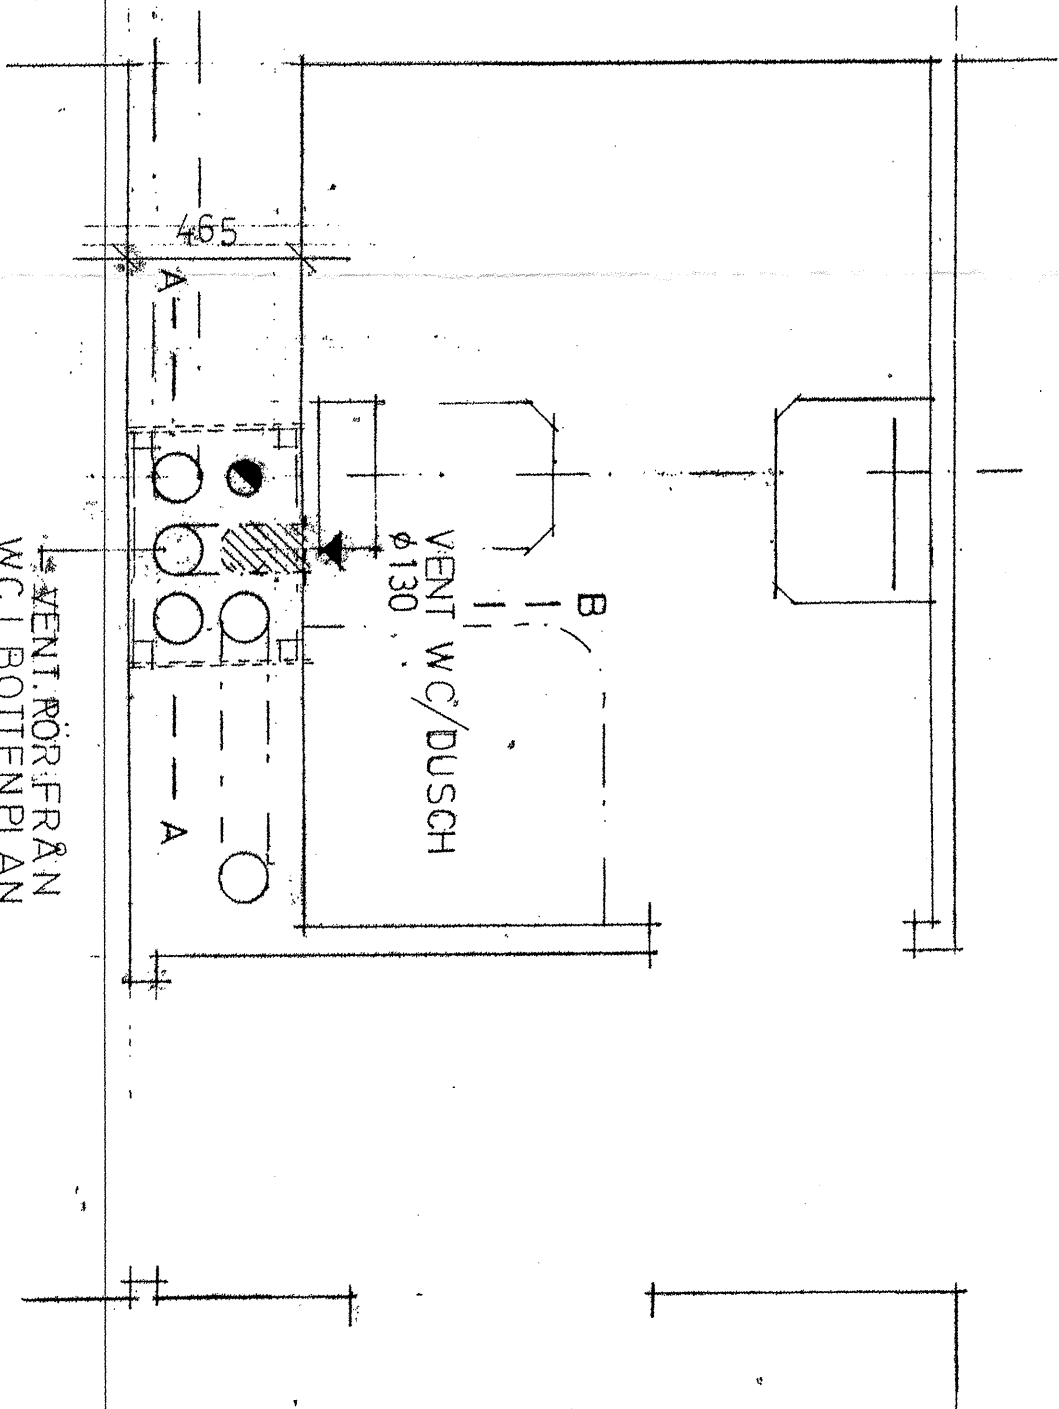


ÖVERPLAN  
VENT RÖR FRÅN  
TVÄTTRUM

VENT RÖR FRÅN  
WC I BOTTENPLAN

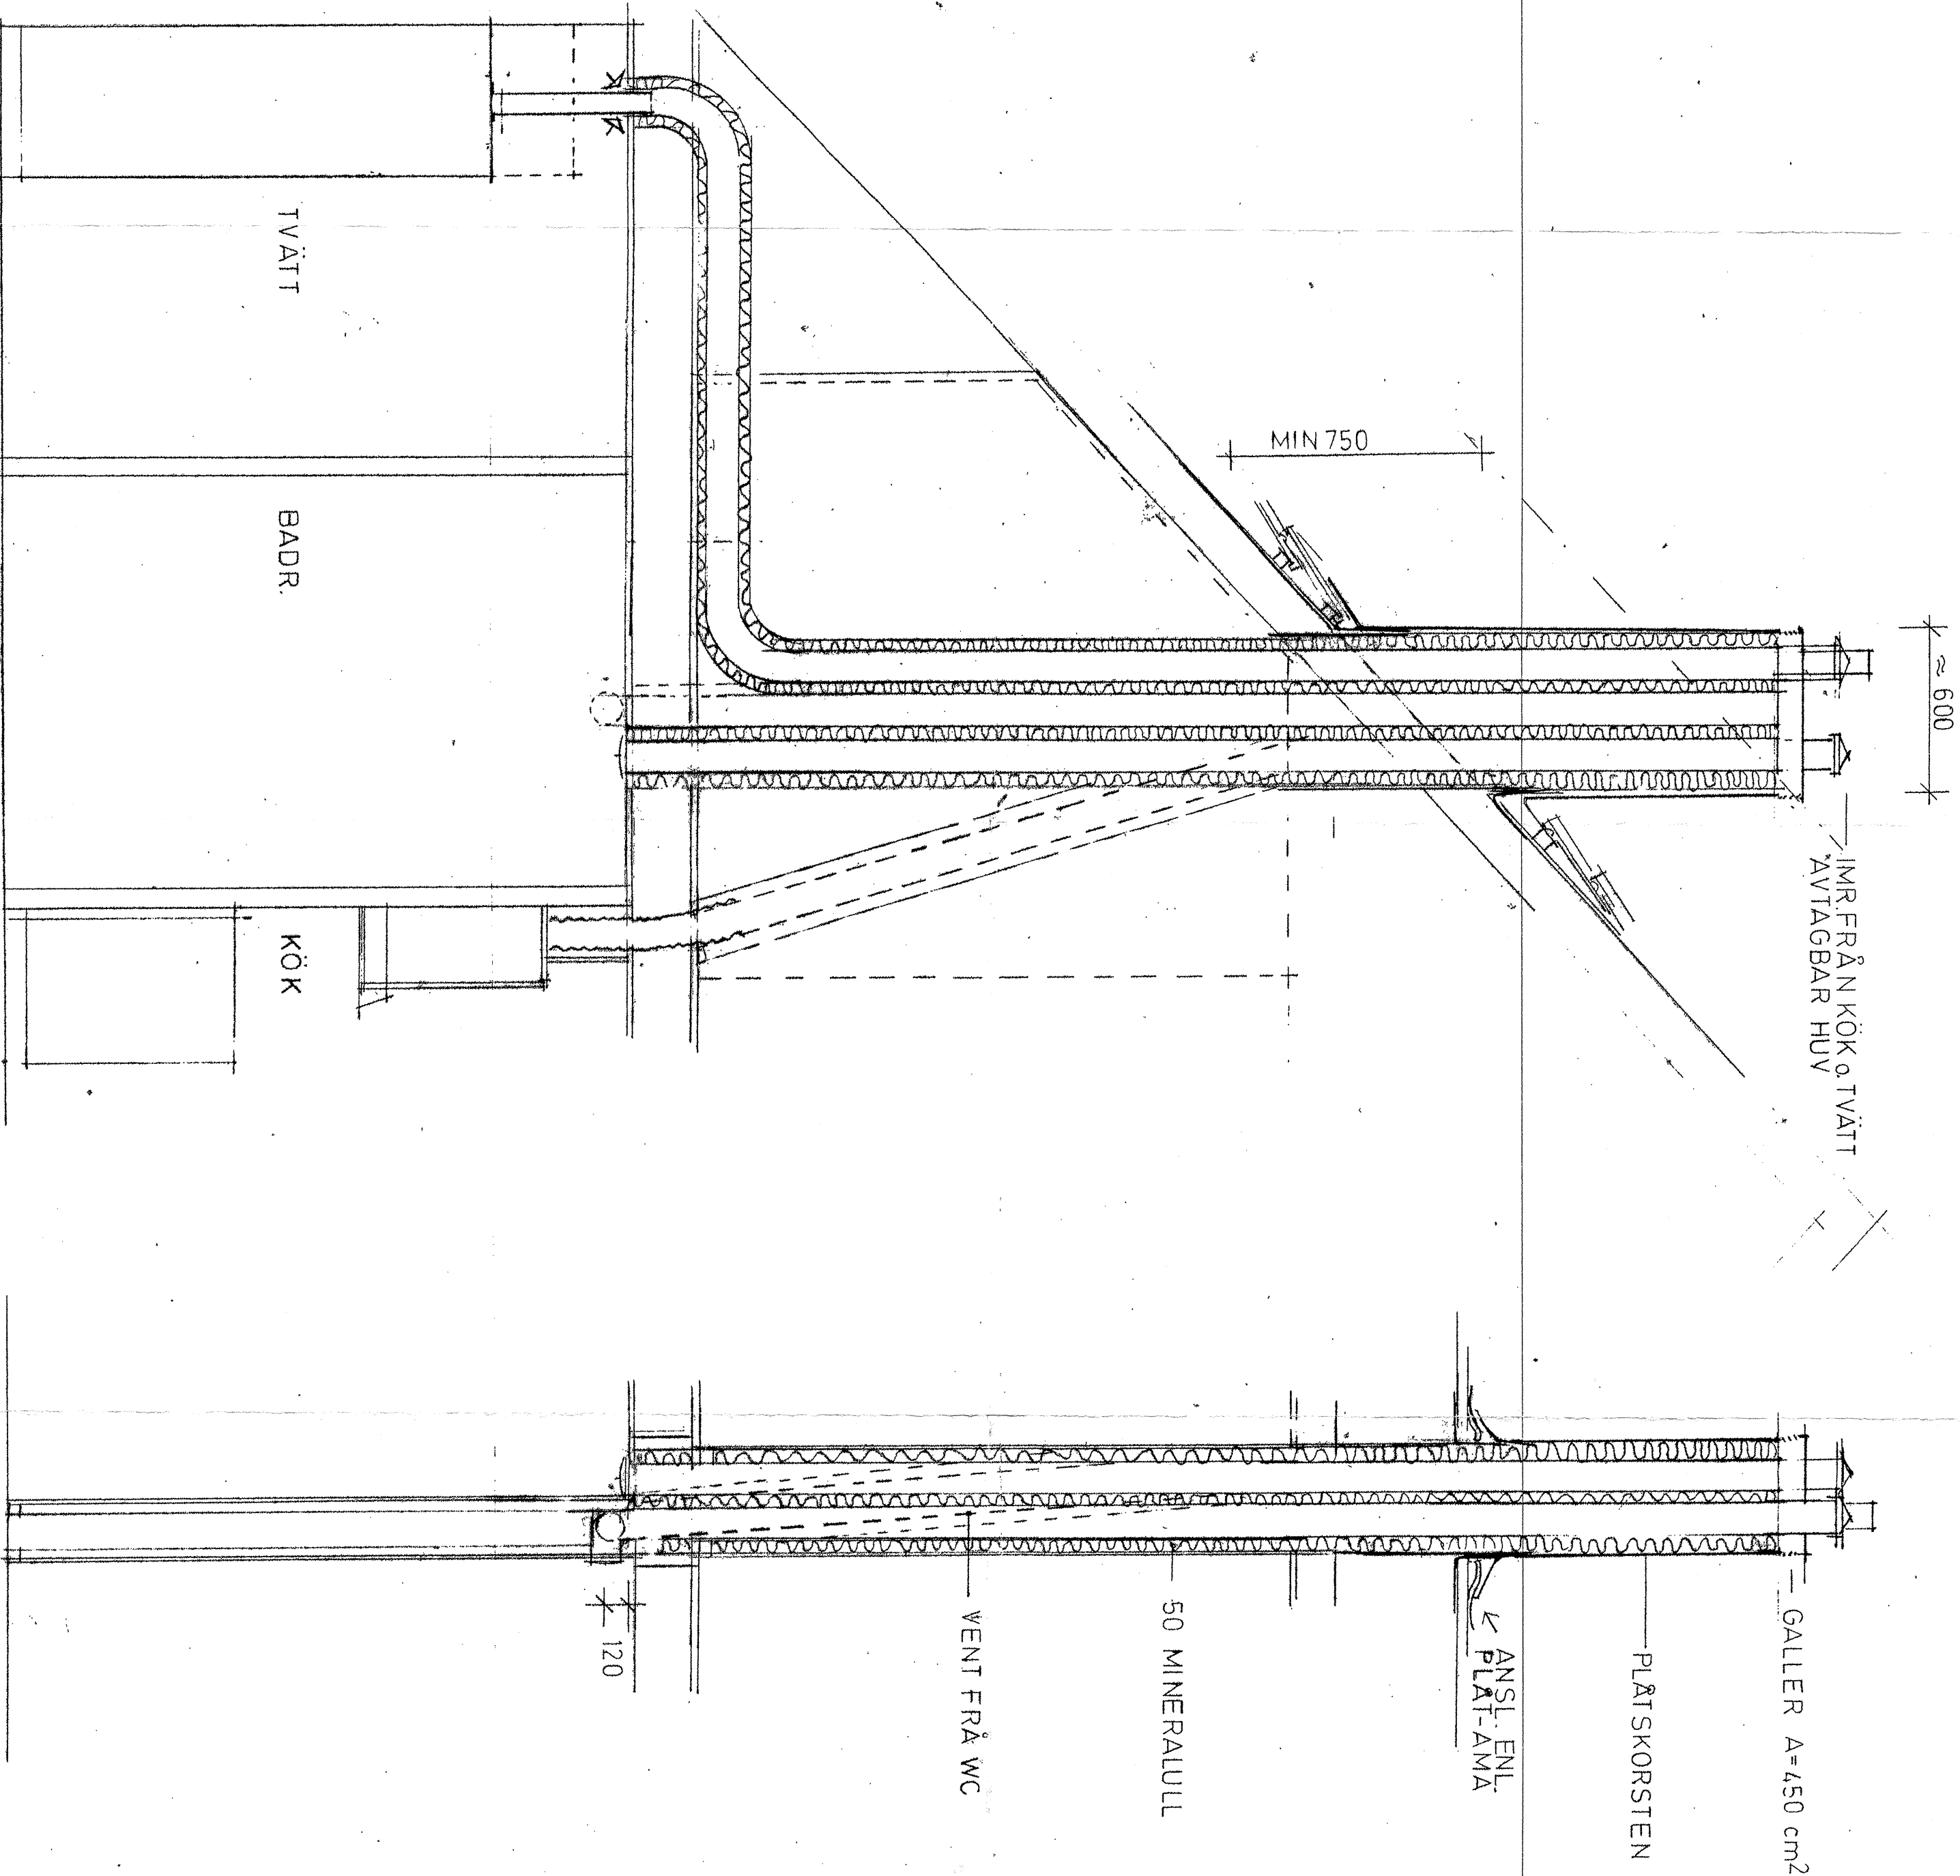

BOTTENPLAN

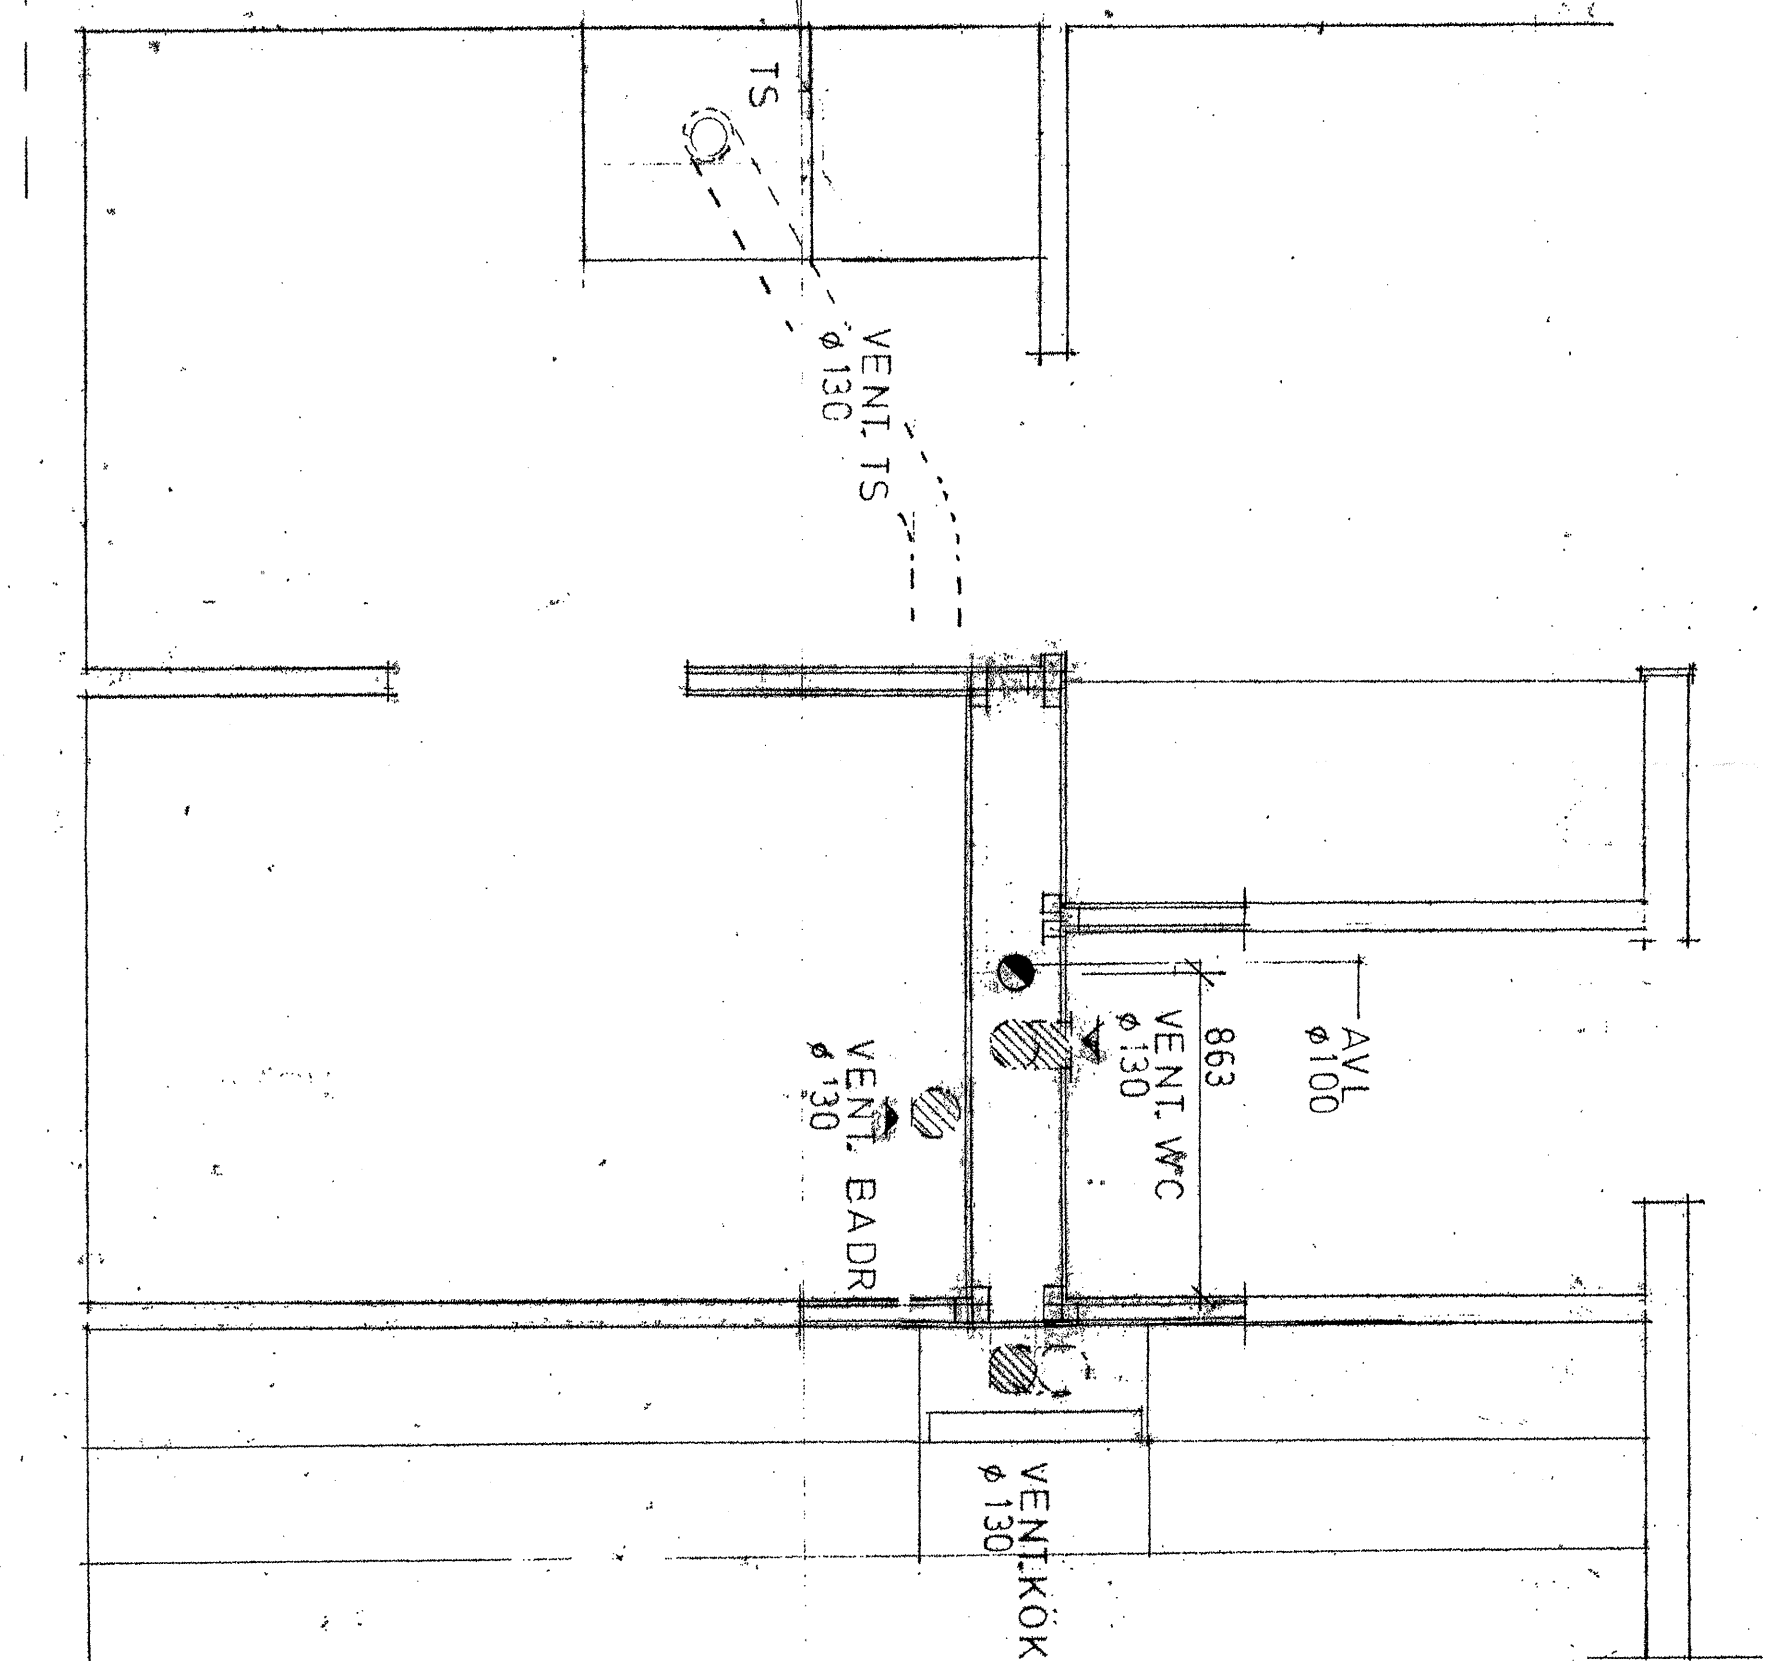

SEKTION A-A

SEKTION B-B

### ARBETSRTNING

JOHN MATTSON BYGGNADSAKTIEBOLAG

IMPORTGATAN 12, BOX 4653, 422 04 HISSINGSÅCKA

TEL. 031-52 83 80

FNS

ARKITEKT  
GRUPP AB

Gårdebygruppen  
Källhögsgården, 16 411 87 Göteborg, 031/877 00

S ANDHEM  
TROLLHÄTTAN  
VENT. KANALER HÖG K

ARBETSNUMMER  
59:02

SKALA 1:20

DATERING  
73-08-06

SKALA 1:20