




BOTENPLAN

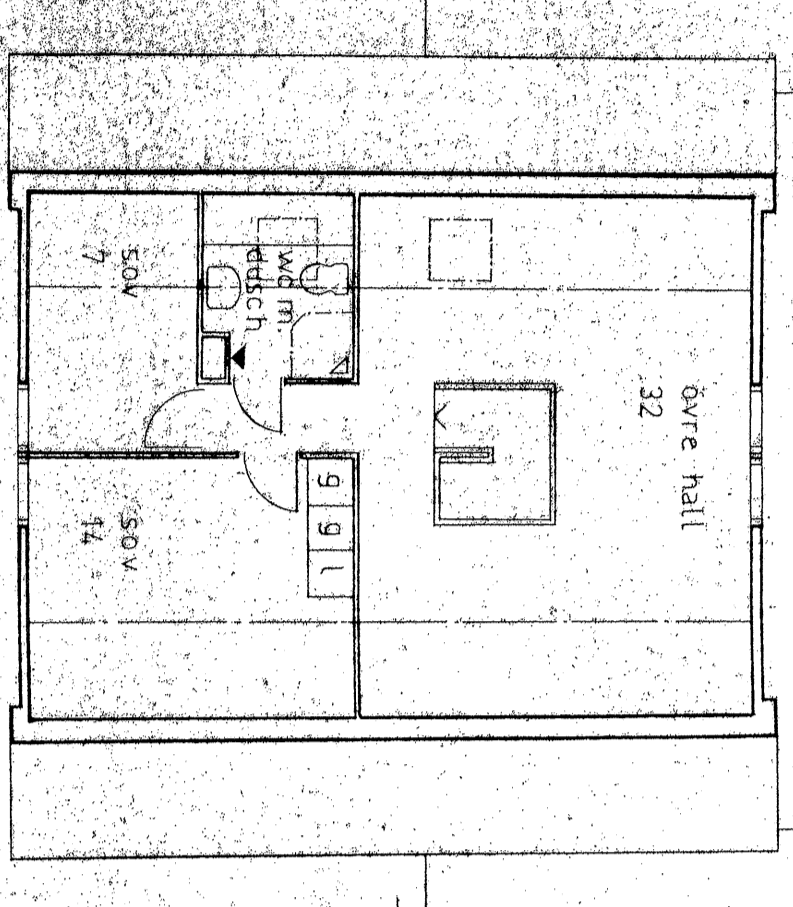


ÖVERPLAN

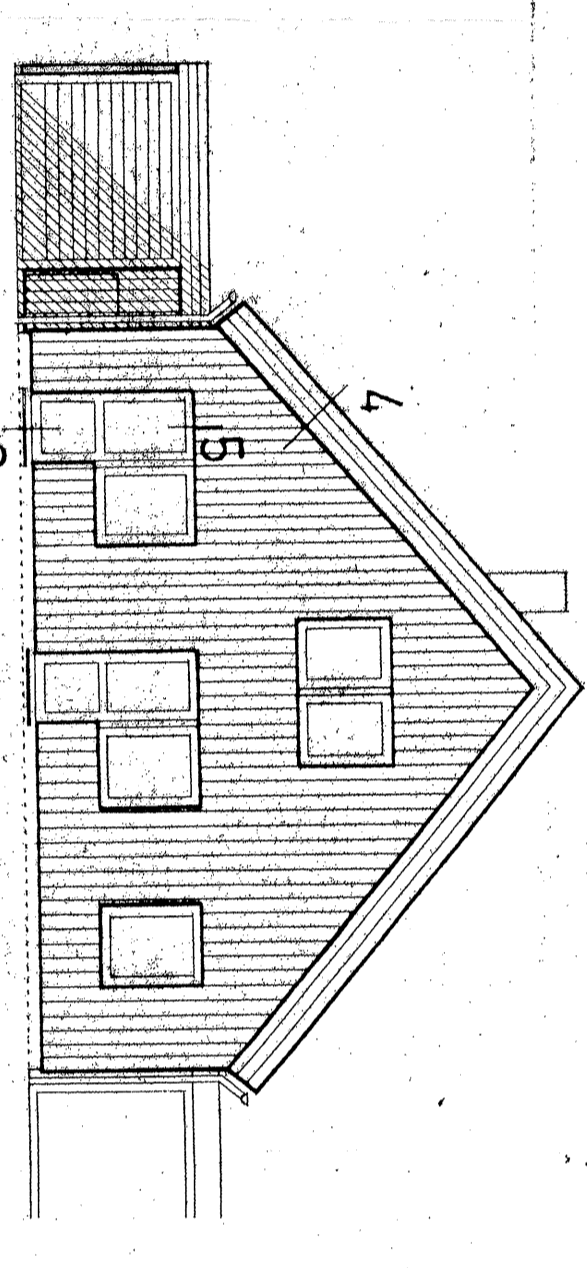


GATUFASAD

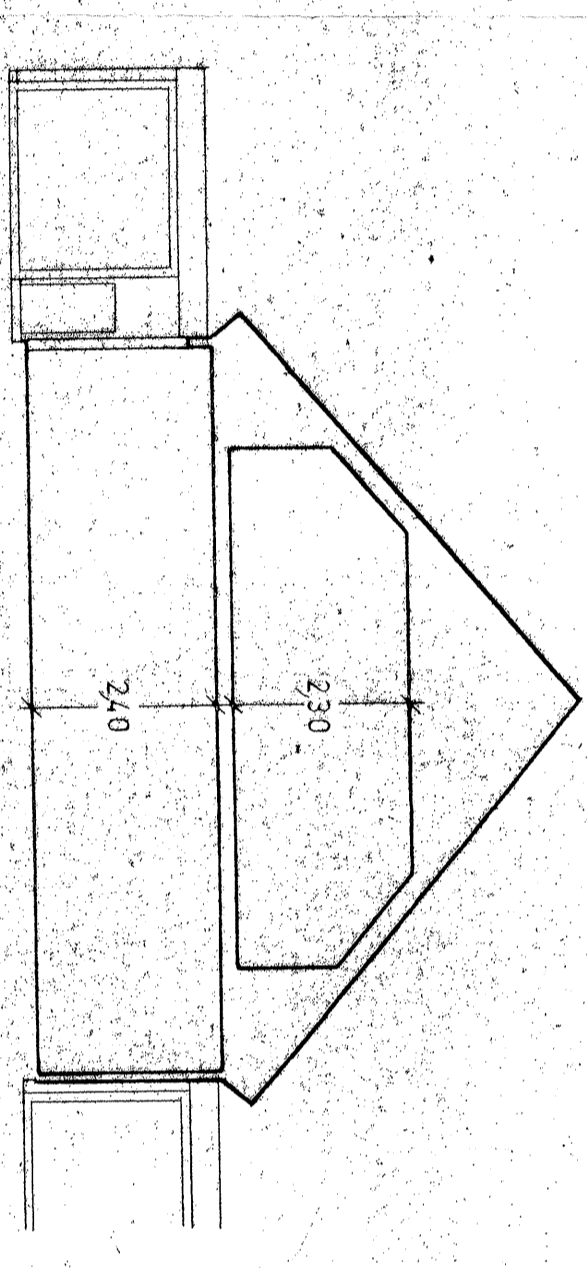


SEKTION A-A

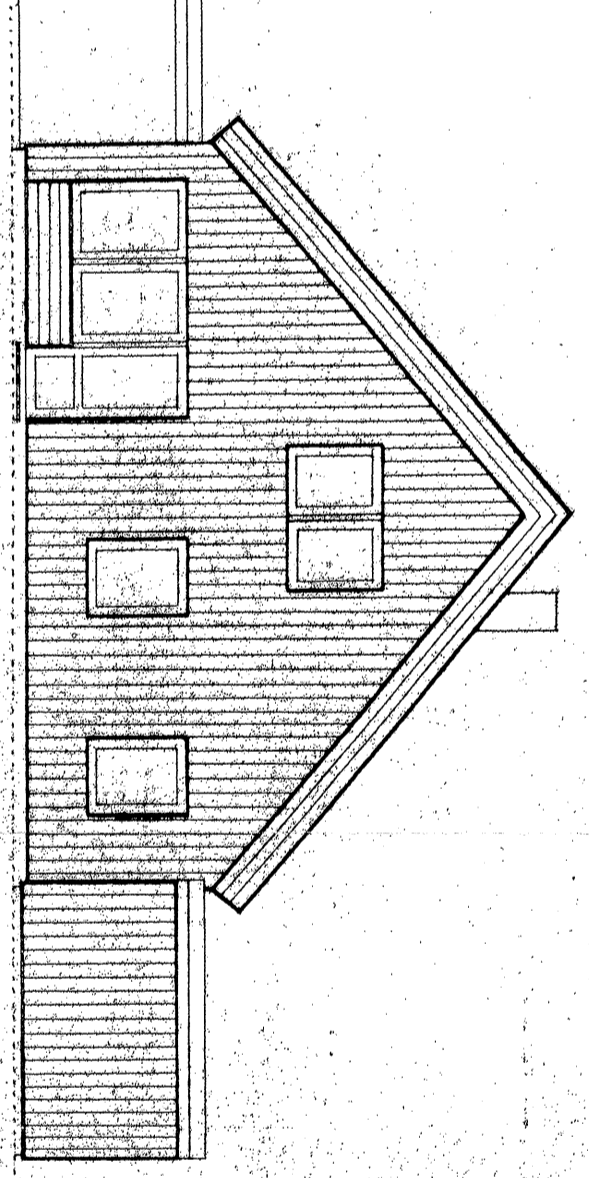


TRÄDGÅRDSFASAD

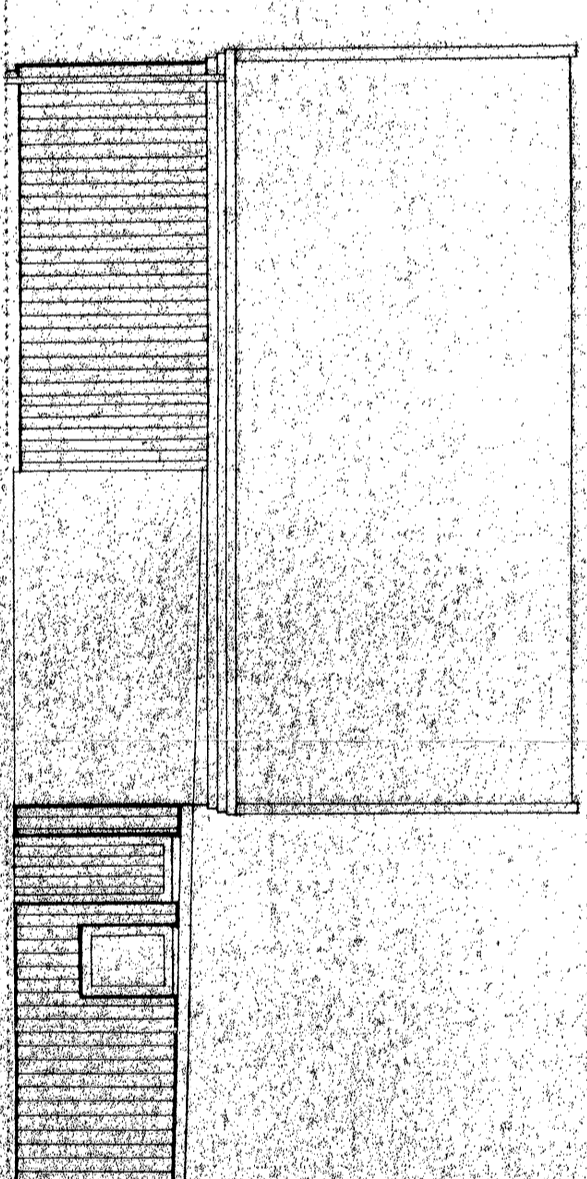


FASAD

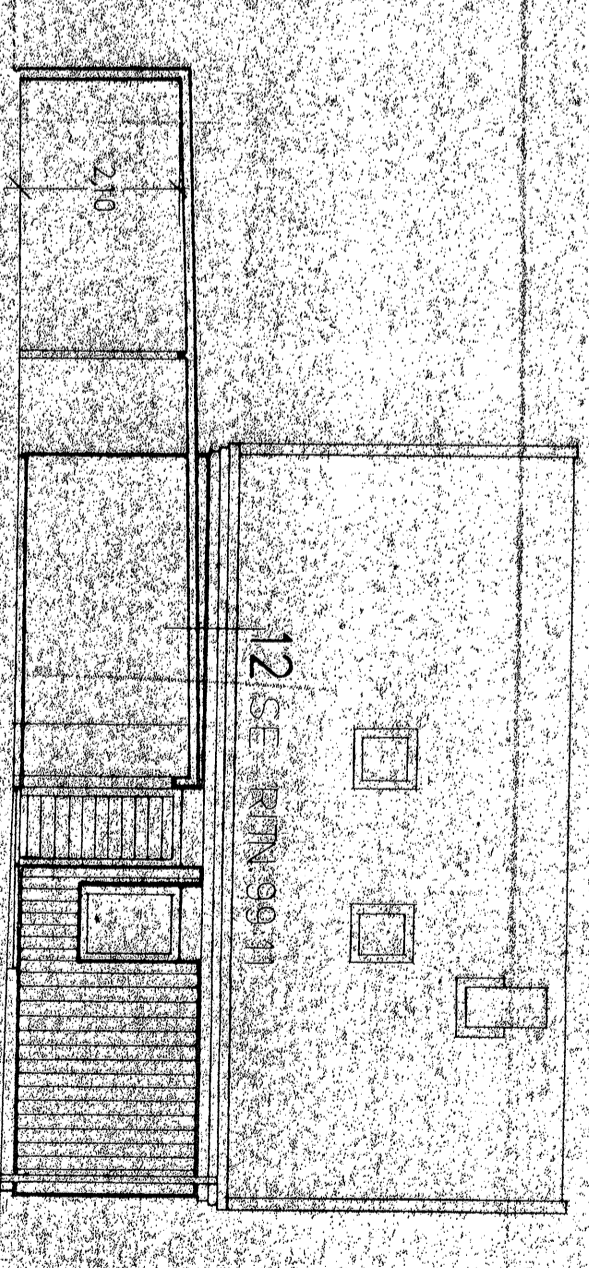

GARAGE SEKTION

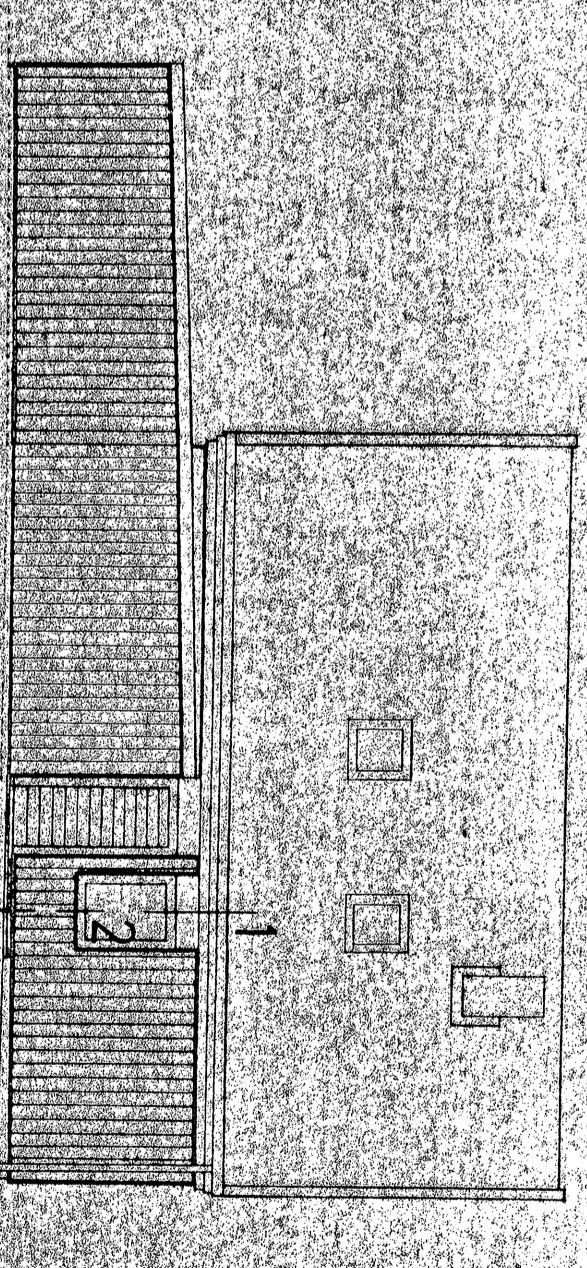

ENIREFASAD

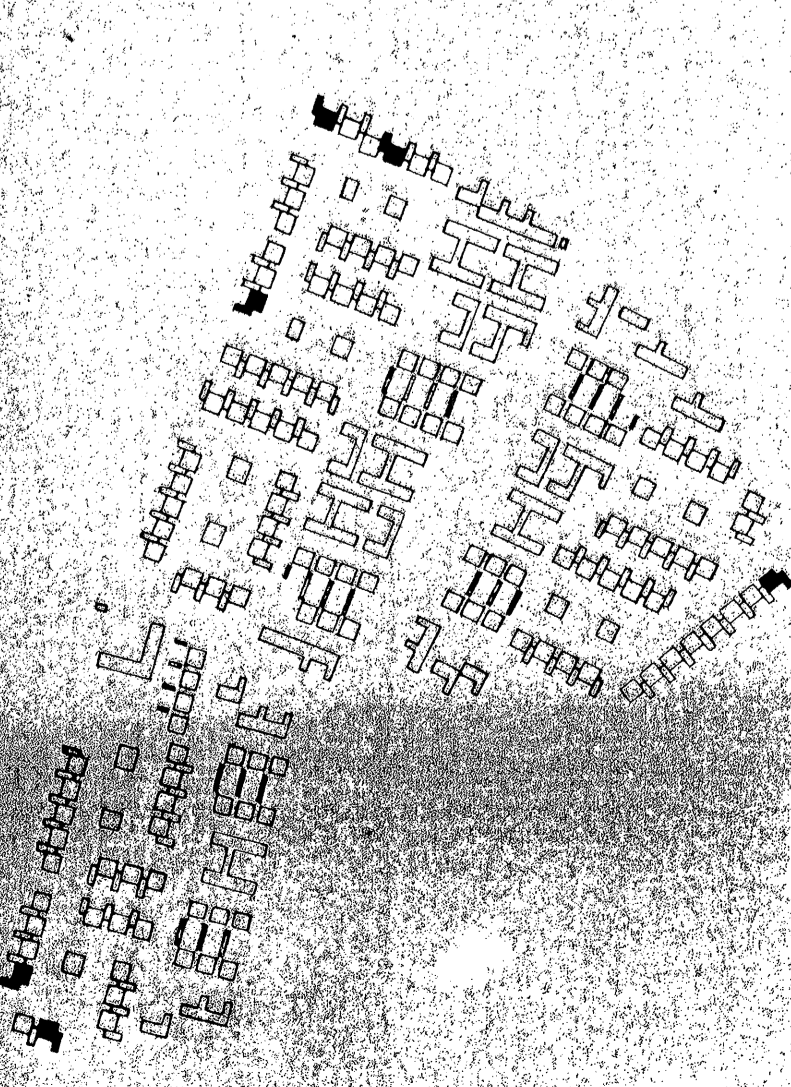

SITUATIONSPÄN

DET 1-6 SE RITN NR 29-21 ARBETSRTNING

JOHN MATTON BYGGNADSAKTIEBOLAG

TOPASGATAN 59 Box 159 421 22 V. FROLUNDA 1

TELEFON 031-45 07 20

SANDHEM TROLLHATTAN

DELAJUTTRA

SKALA 1:100

29:22

**FNS**  
**ARKITEKT**  
**GRUPP AB**  
 Göteborgsgruppen  
 Kristinalundsg 13, 411 37 Göteborg, tel. 031/189746  
 FÖR SVARSKOMPLETTERING AV ANSÖKNINGAR  
 AS  
 0800 23 08 06  
 A. Ericson