




YTERVÄGG

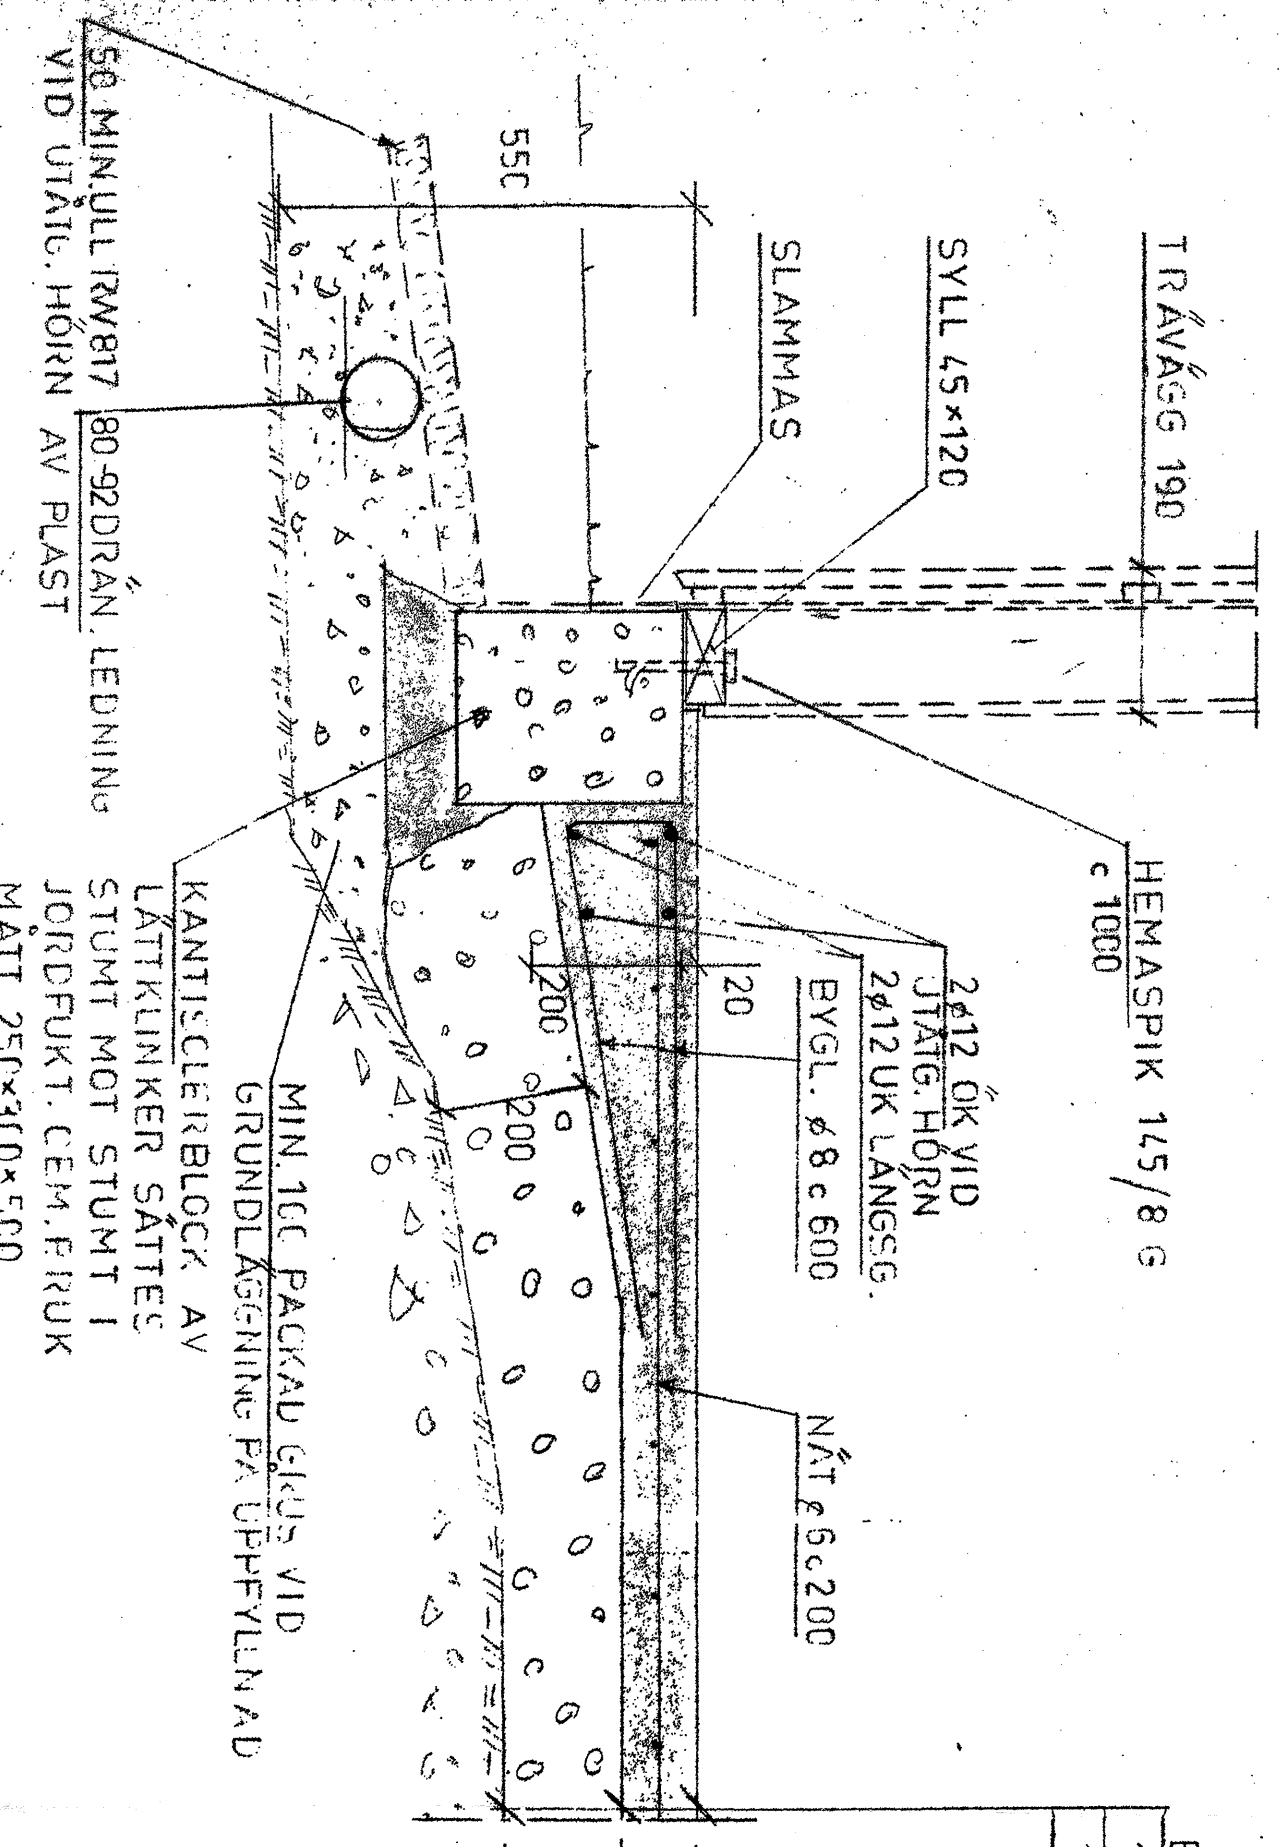



INNERVÄGG

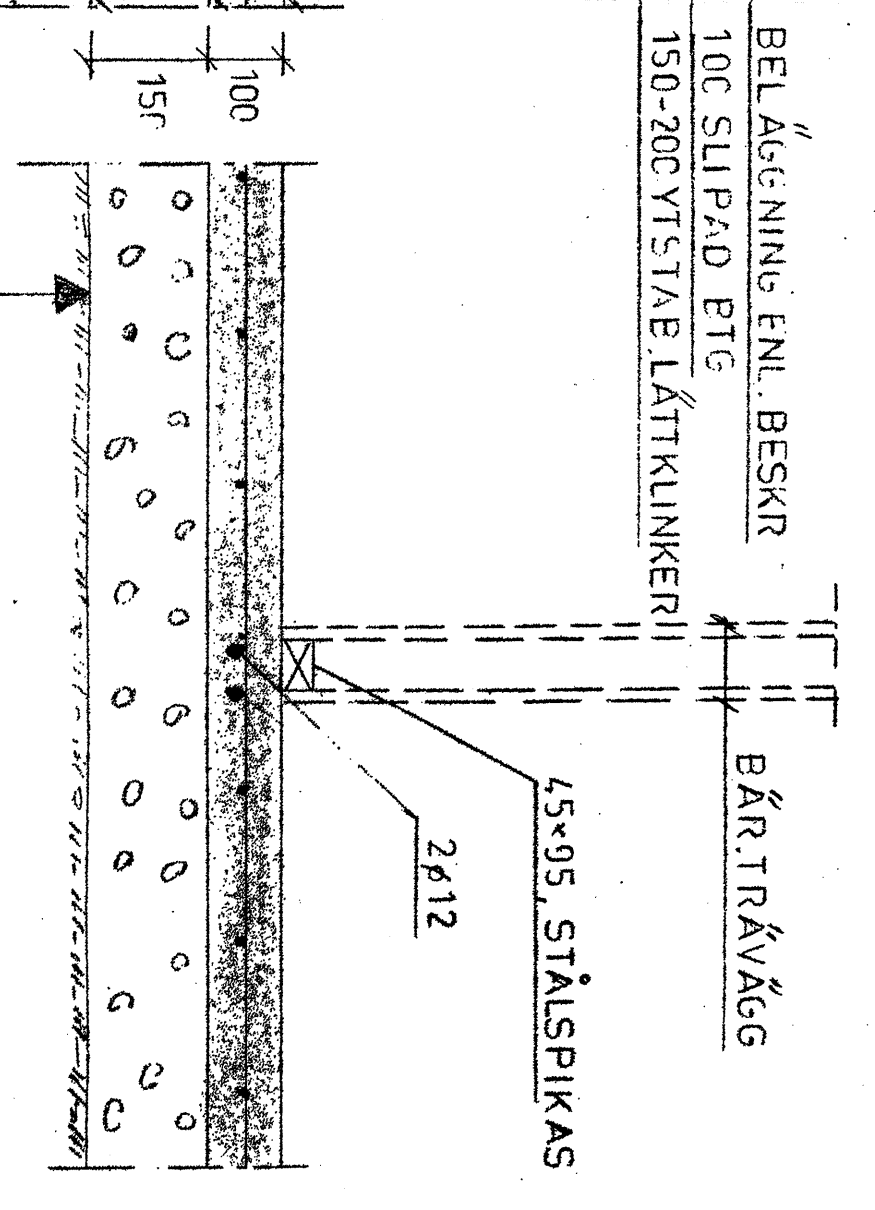

LÅGHETSSKILLVÄGG

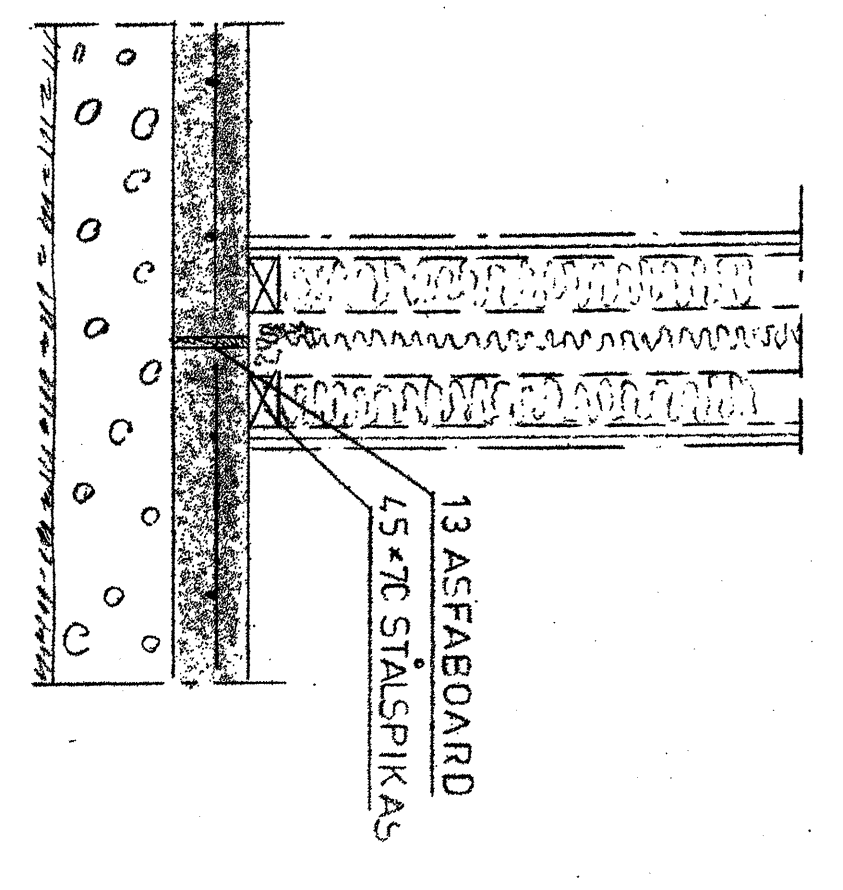

LÅGHETSSKILLVÄGG OCH NIVÅSKILLNAD

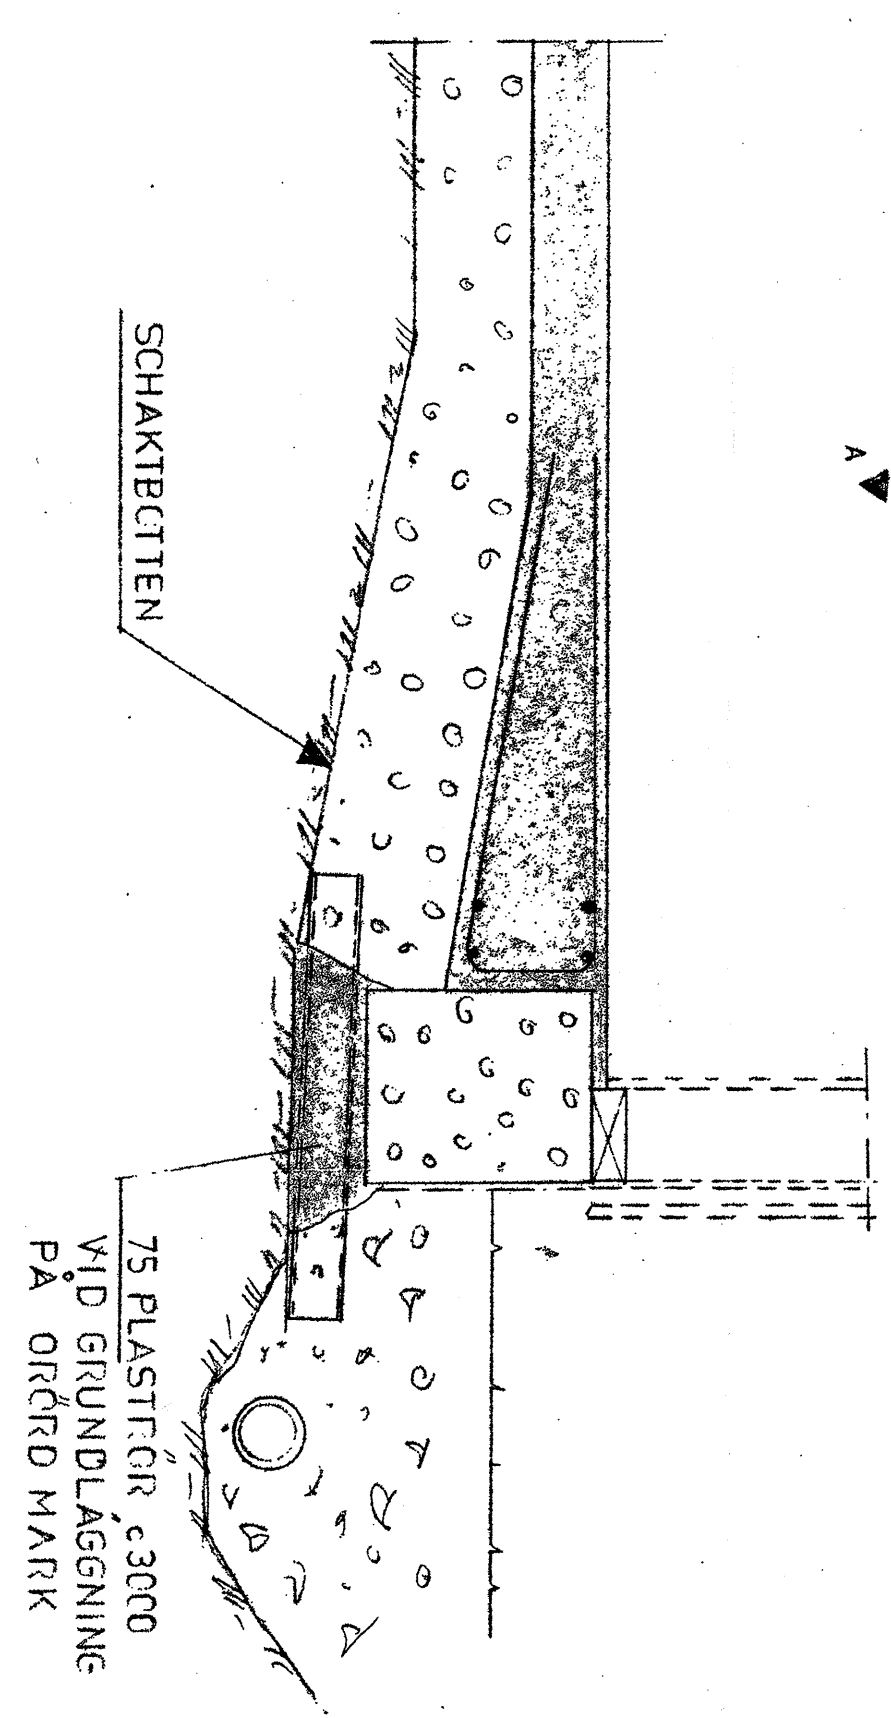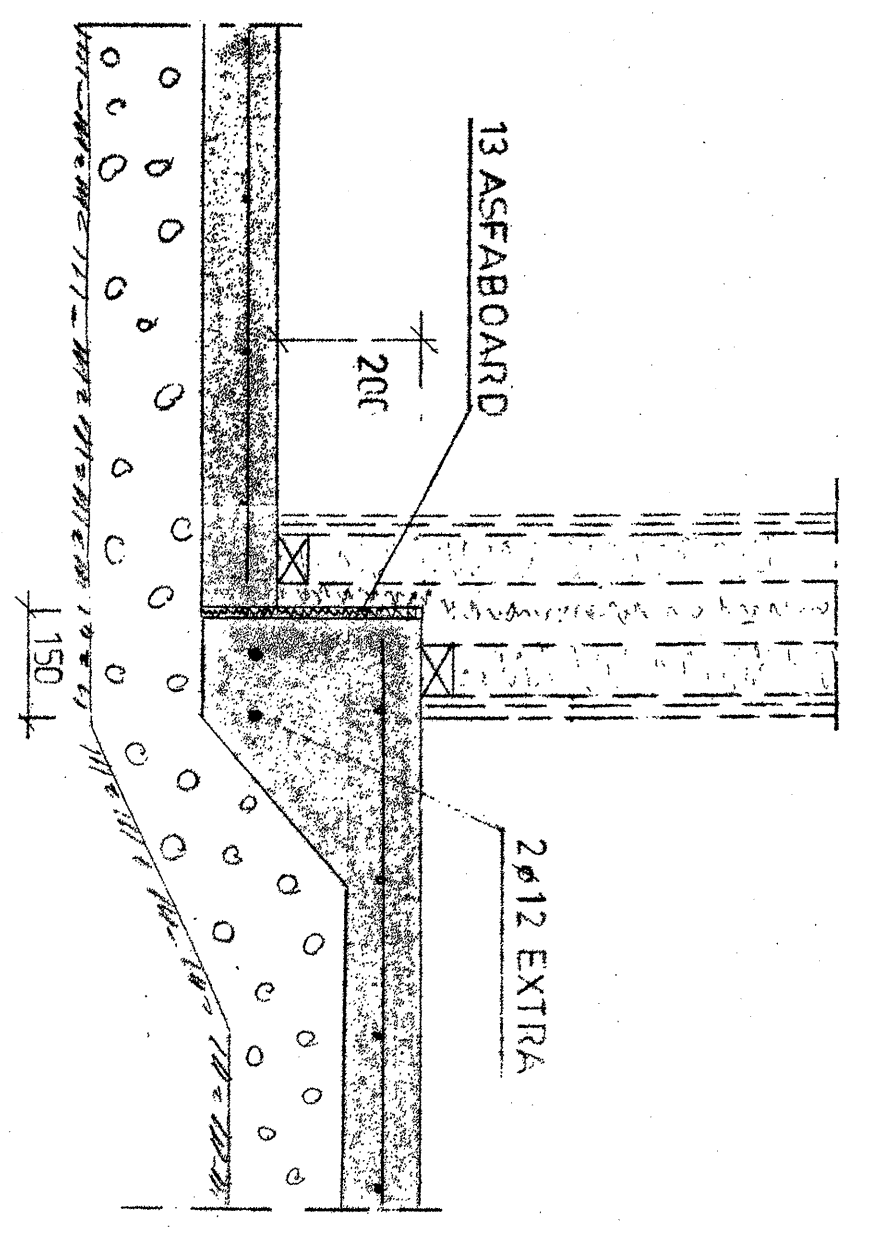

<p>JOHN MATTLSON BYGGNADSAKTIEBOLAG</p> <p>TOPSAGATAN 89 Box 189 421 22 V. FRÖLUNDA 1</p> <p>ING. FA NILS CARLSSON HÄGERSTENS ALLÉ, BOX 226 136 02 HÄGERSTEN TEL. 97 33 00, 97 37 15</p> <p>TEL. 031-46 07 20</p>		<p>SANDHEM, TROLLHÄTTAN KV. STORSPÖVEN, LILSPÖVEN GRUNDDETALJER</p> <p>SKALA 1:10</p>	
<p>NITAJÖ KONSTRUKTIONER AV N.C. SÖTERINGEN 5.6.73</p>	<p>1591</p>	<p>321071</p>	<p>K-4</p>