
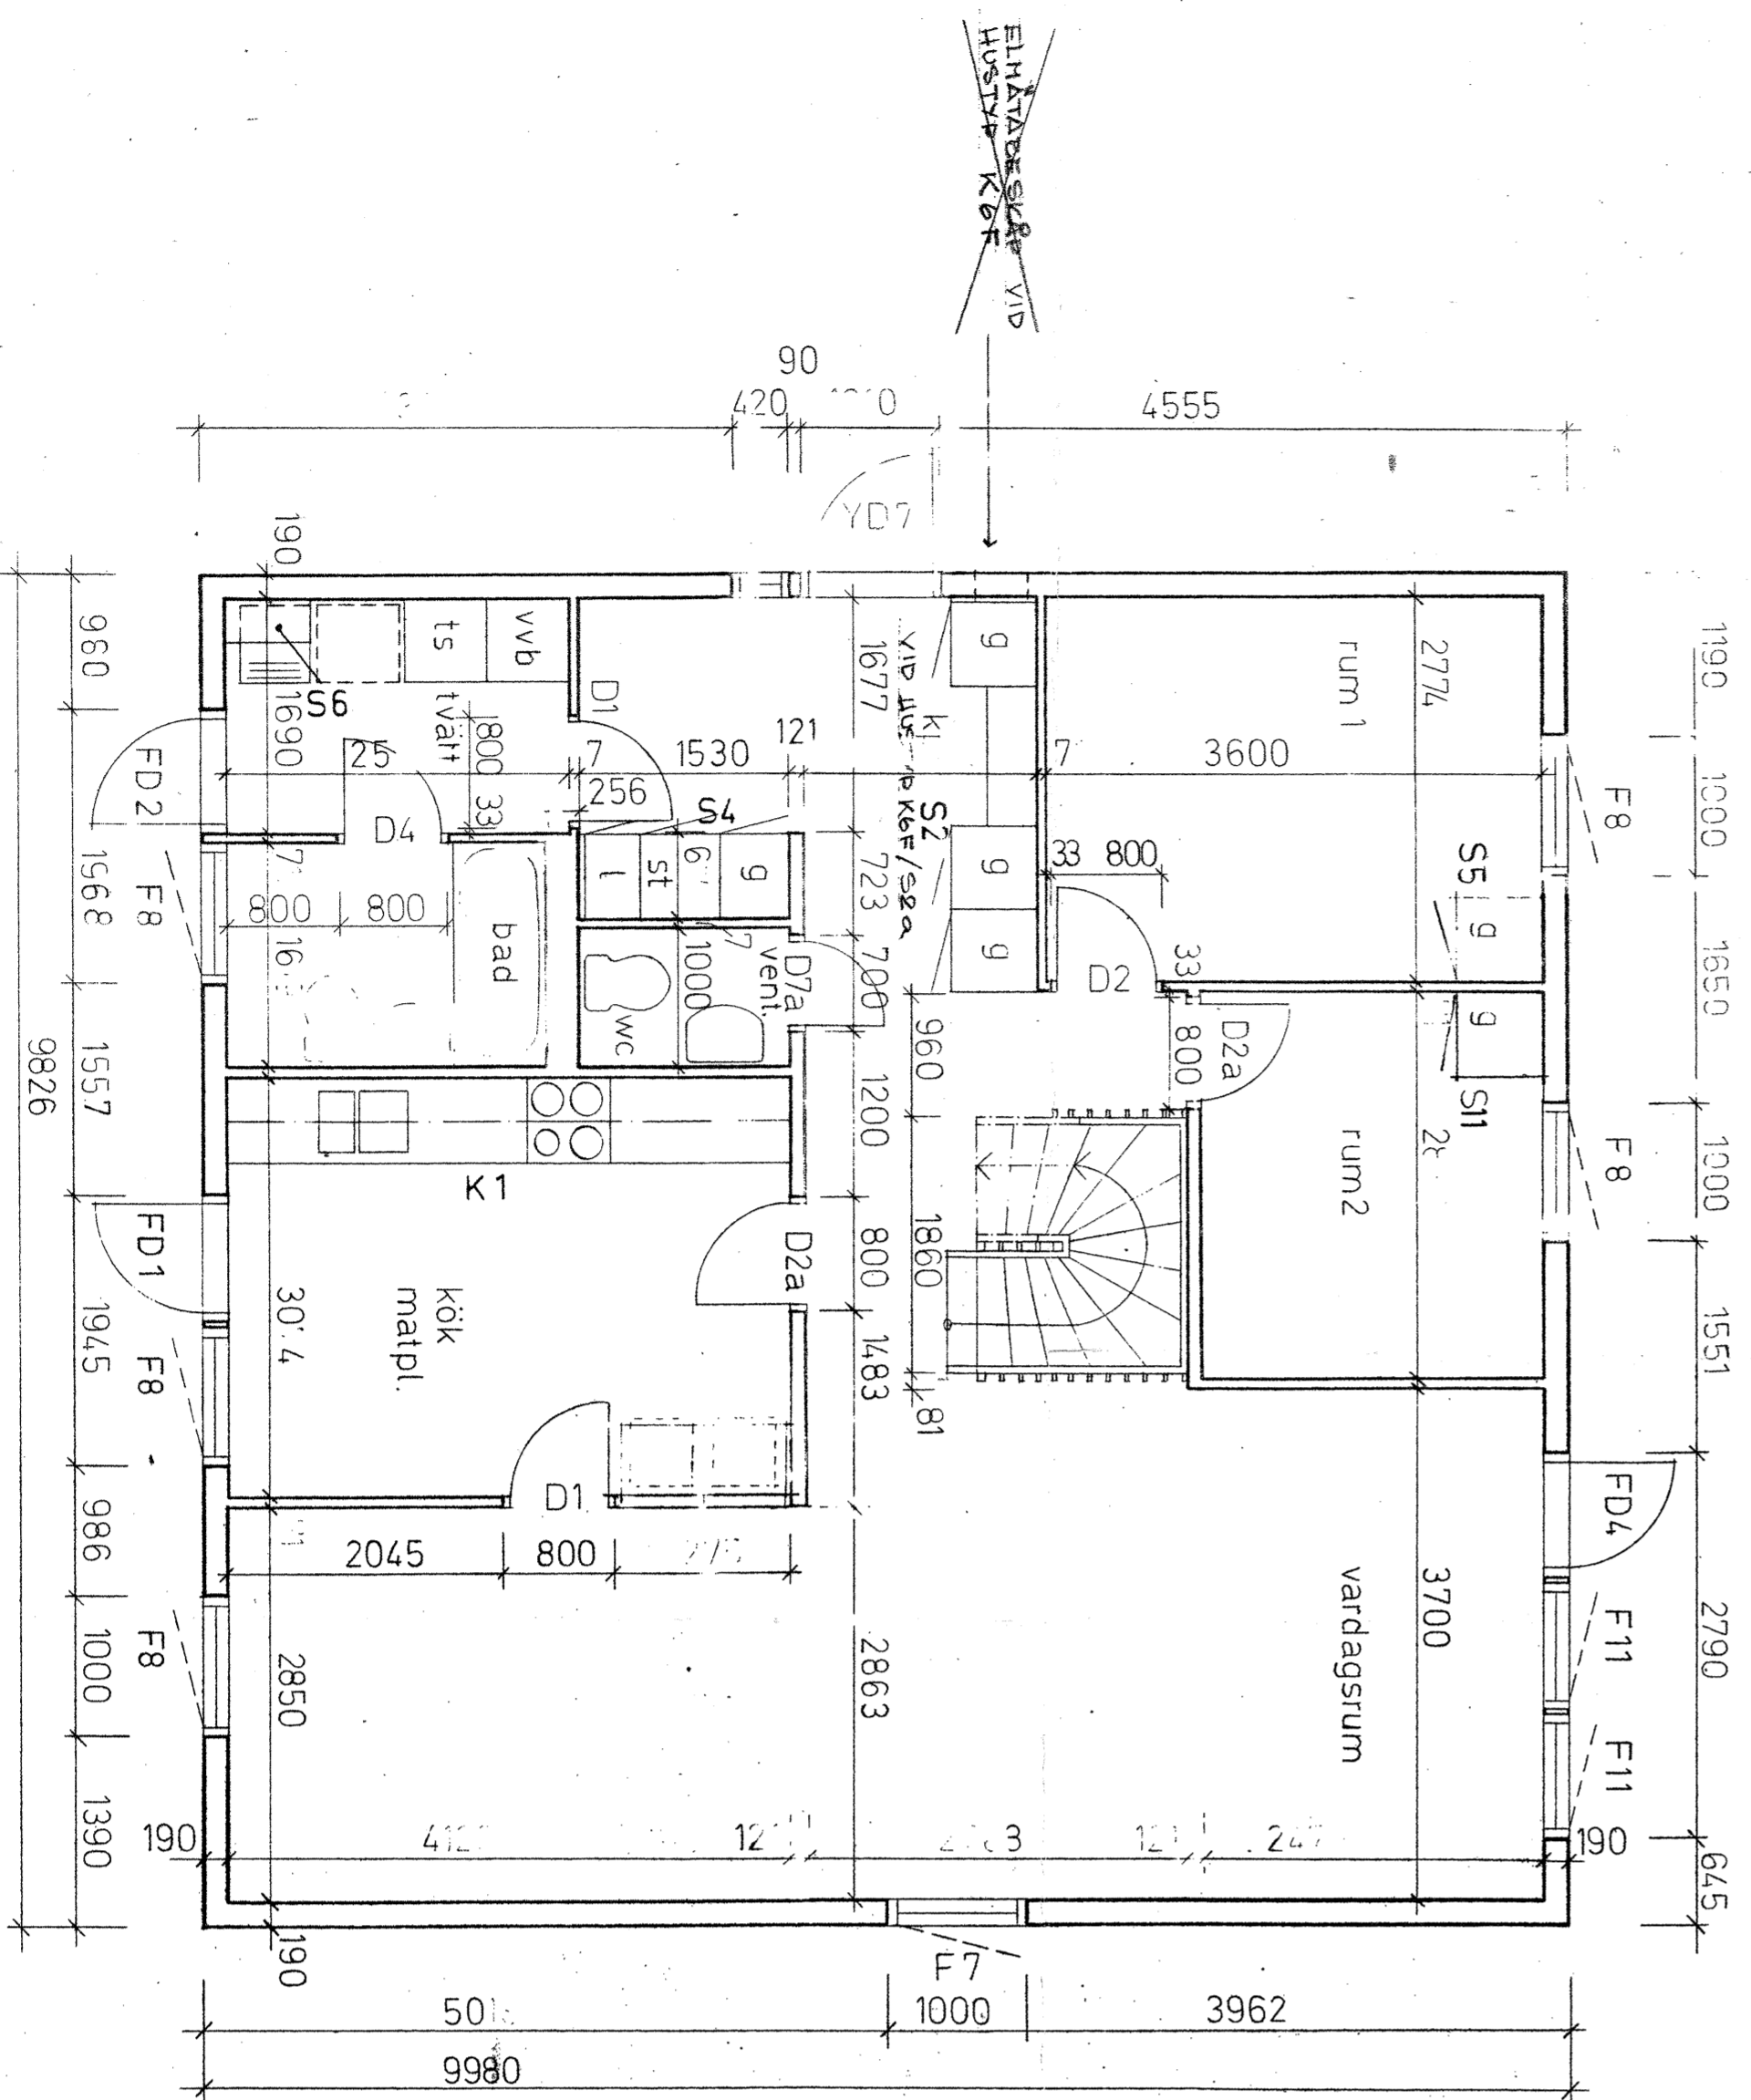


ÖVERPLAN

SEKTION

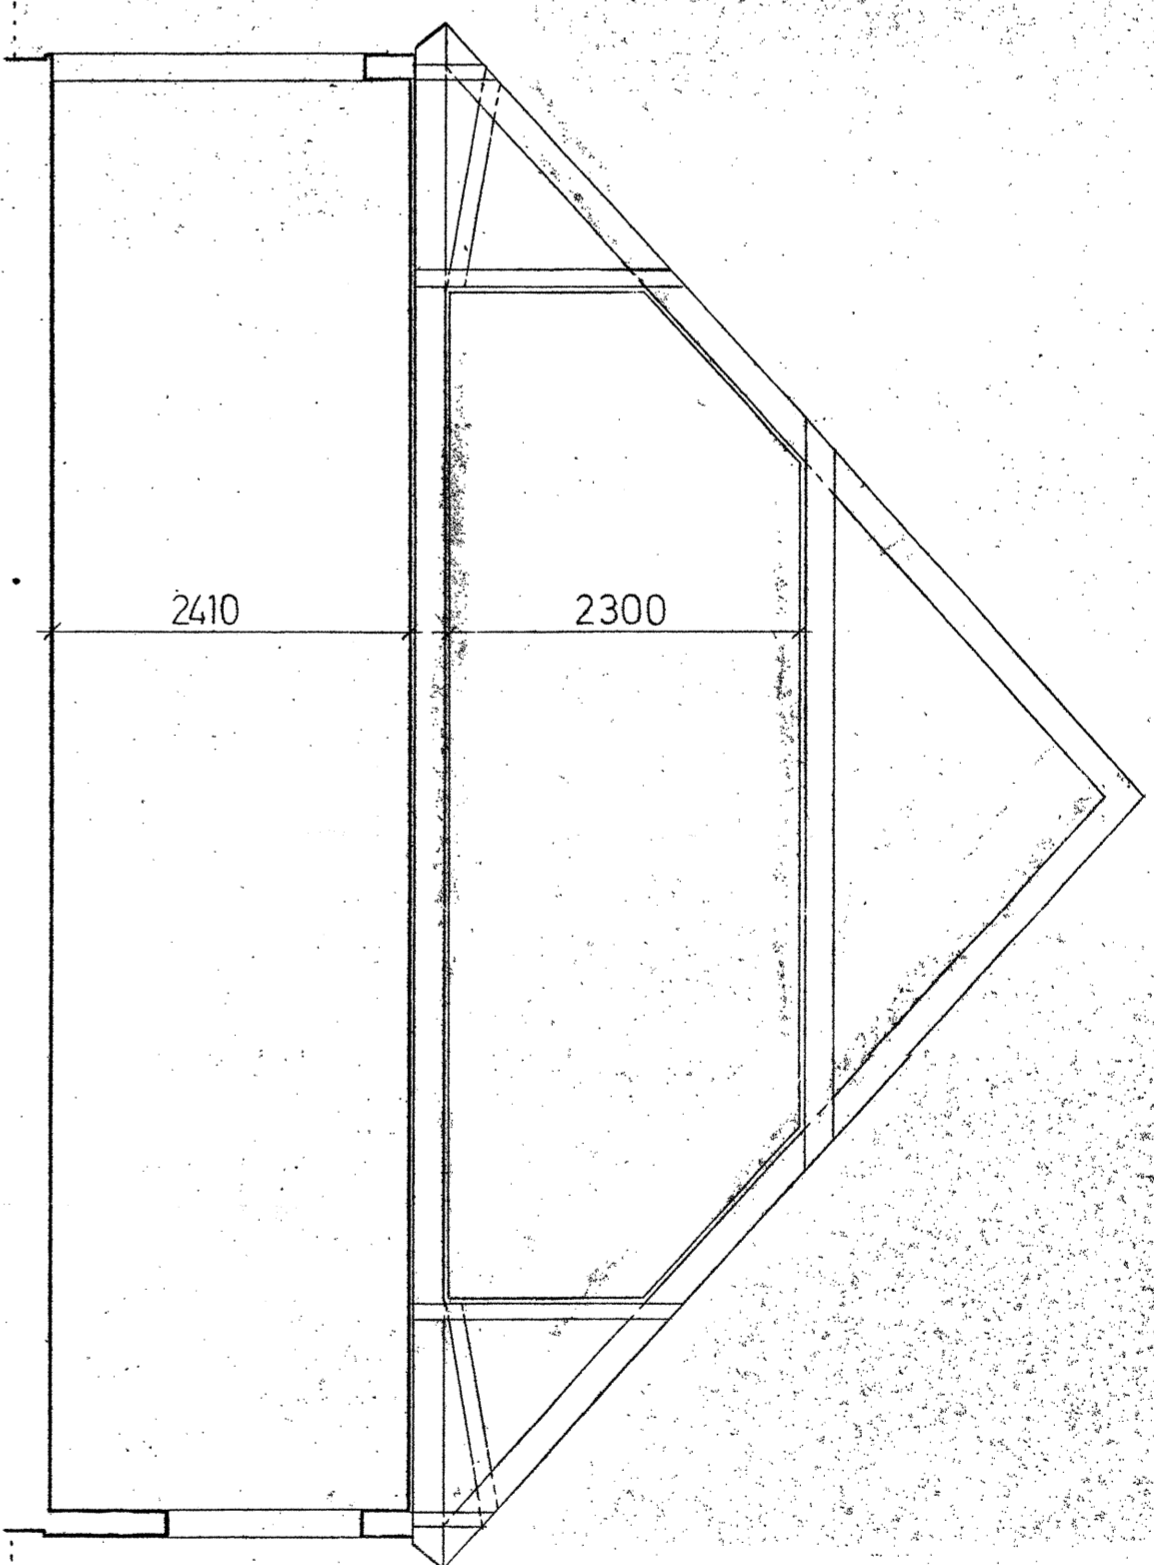

BOTTENPLAN

FÖNSTER VID  
FRIGAVEL

**ARBETSRTNING**

**JOHN MATTSON BYGGNADSAKTIEBOLAG**

TOPSAGATAN 99, Box 198, 421 22 V. FROLUNDA 1  
TEL. 031-46 07 20

**SANDHEM TROLLHATTAN**  
HUS K6  
PLANER OCH SEKTION

SKALA 1:50

93.07

REG. ANT.	B	D1-D5, D1-D2	AS	73.12.11
REGISTRERINGS ÅRSER.	A	KYL.FEVS. GÅRD	AS	73.07.02
BYGGNADSAKTIEBOLAG				
BYGGNADSAKTIEBOLAG				



73-08-064

93.07