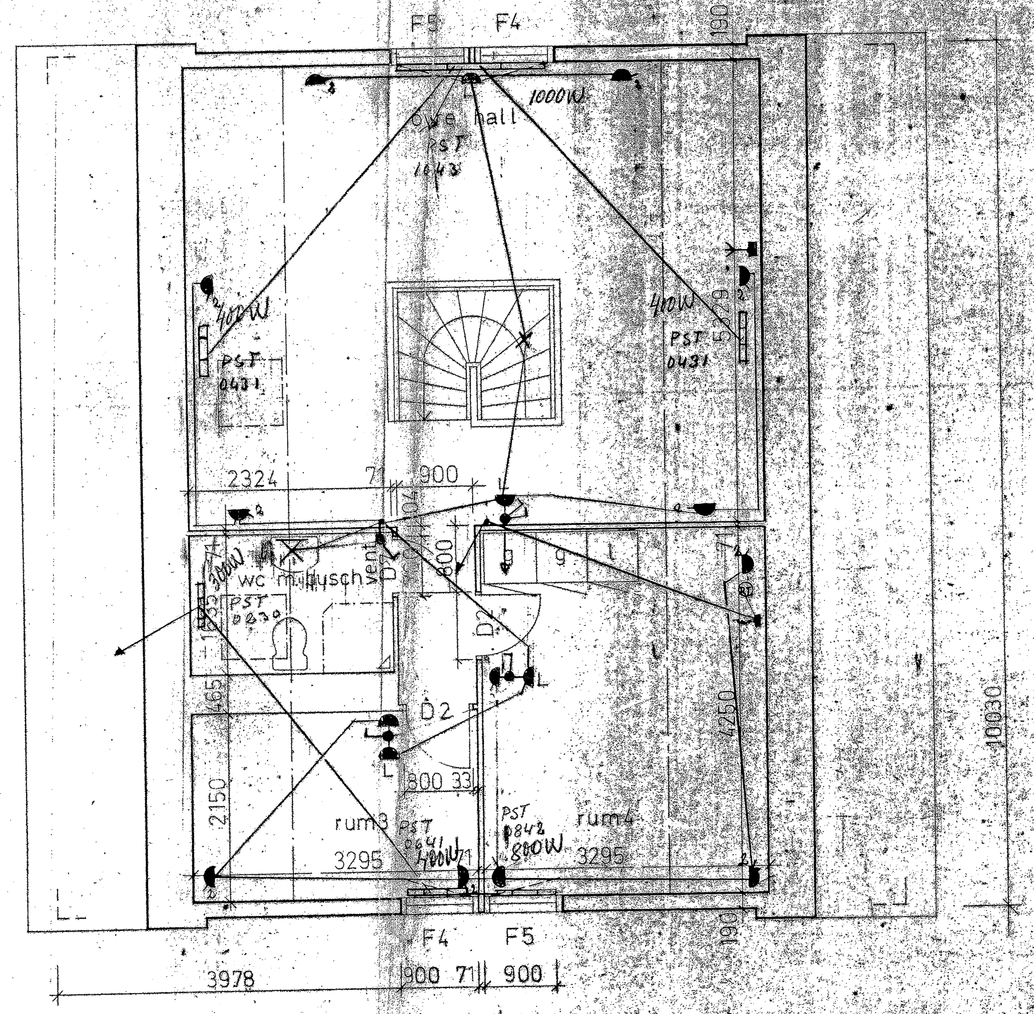

ÖVERPLAN

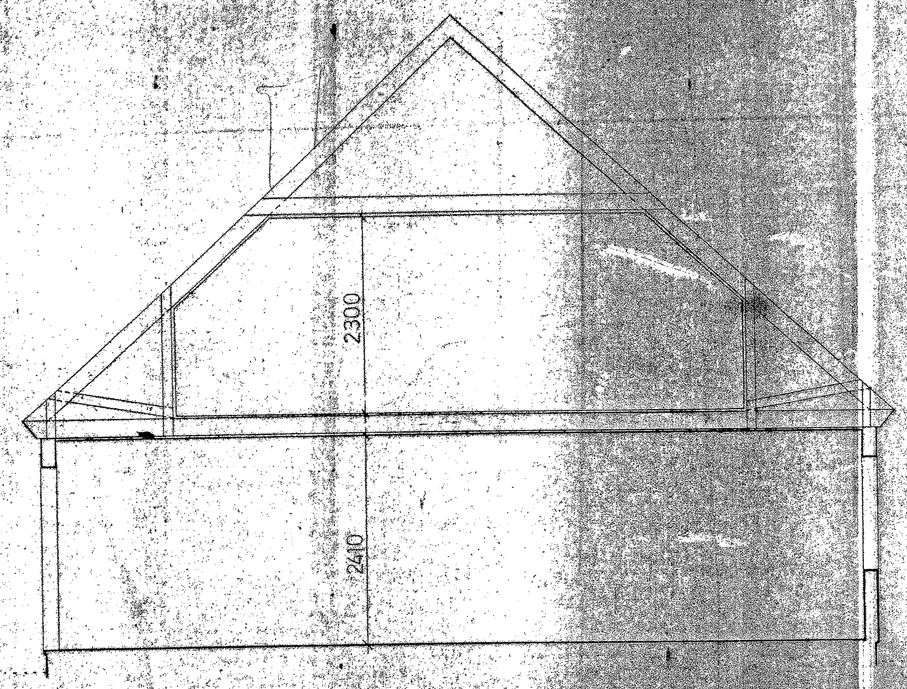

SEKTION

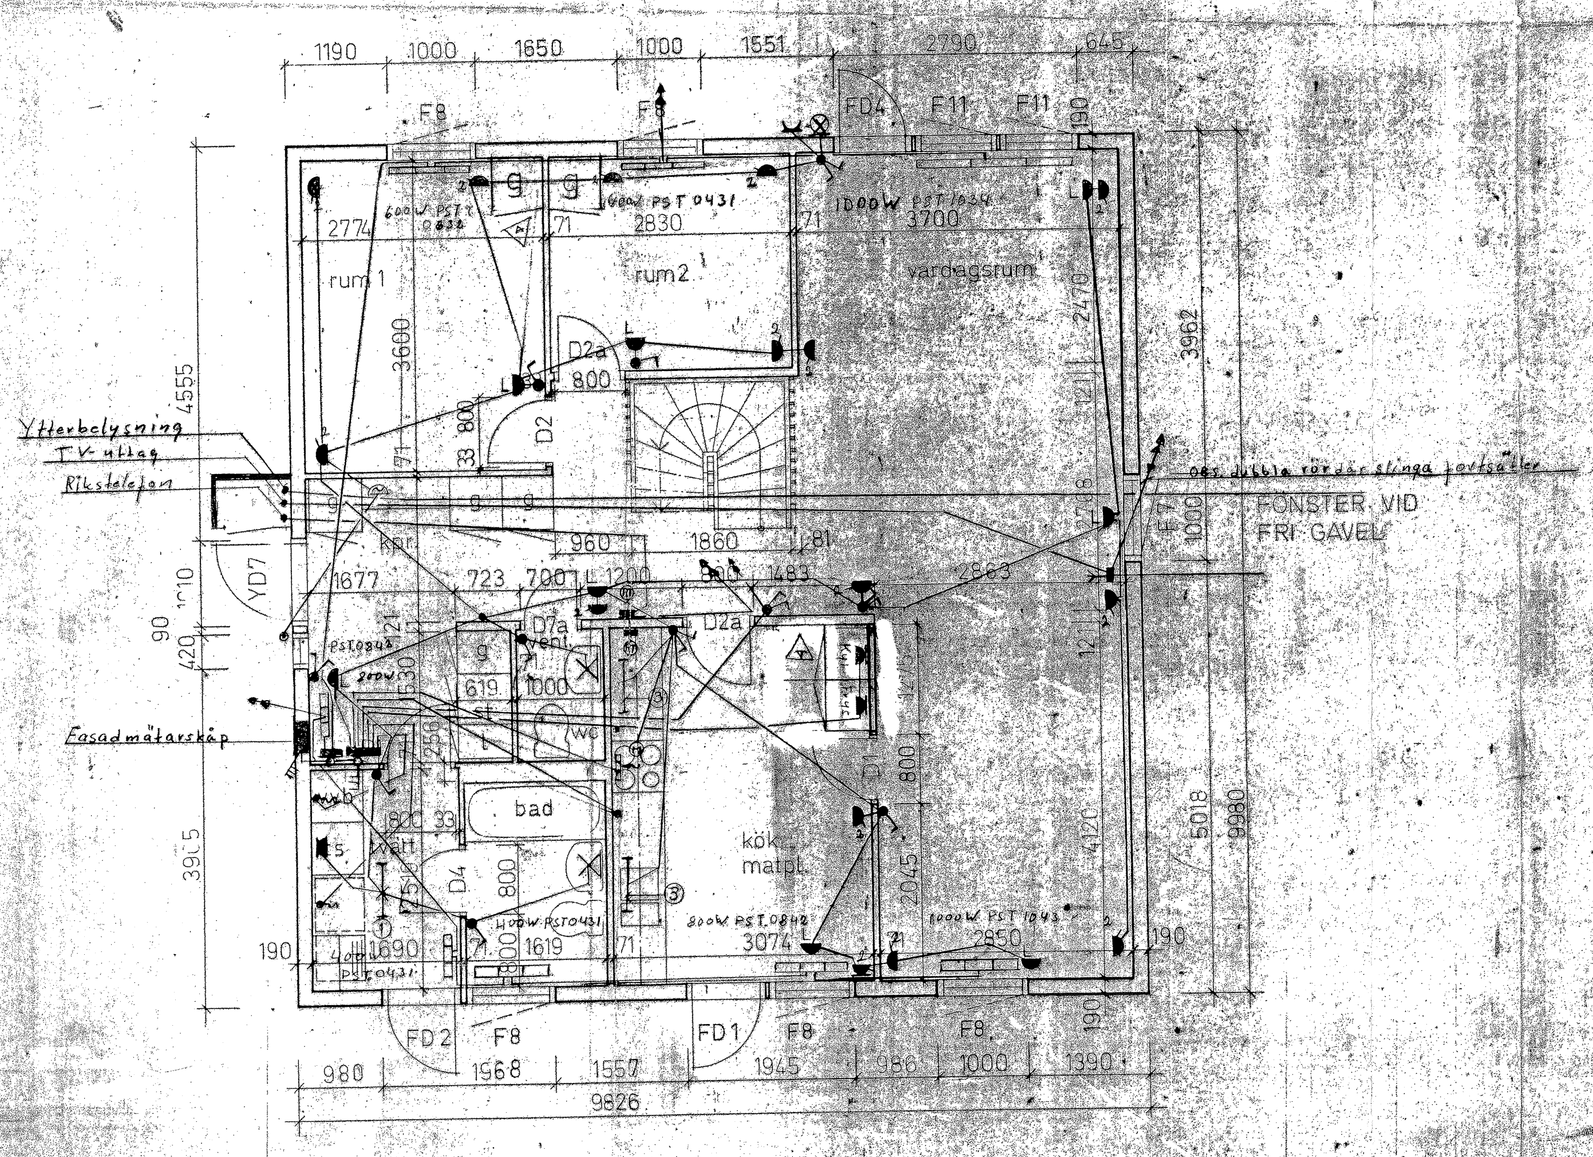

BOTTENPLAN

A	Reviderad 73-11-21		
HUS K6			
telab TRESTADS EL AKTIEBOLAG			
Skala 1:50			
Ritad av GK	Konstr av GK	73-09-03	
Ritningsnr E 63:1			

ARBETSRITNING