ARBETSRITNING

JOHN MATTSON BYGGNADSSAKTIEBOLAG

TOPASGATAN 59 Box 159 421 22 V. FRÖLUNDA 1 TEL. 031-45 07 20

SANDHEM
TROLLHÄTTAN
HUS SKK, SKE
VITTERVÄGSSTOMME

SKALA 1:50
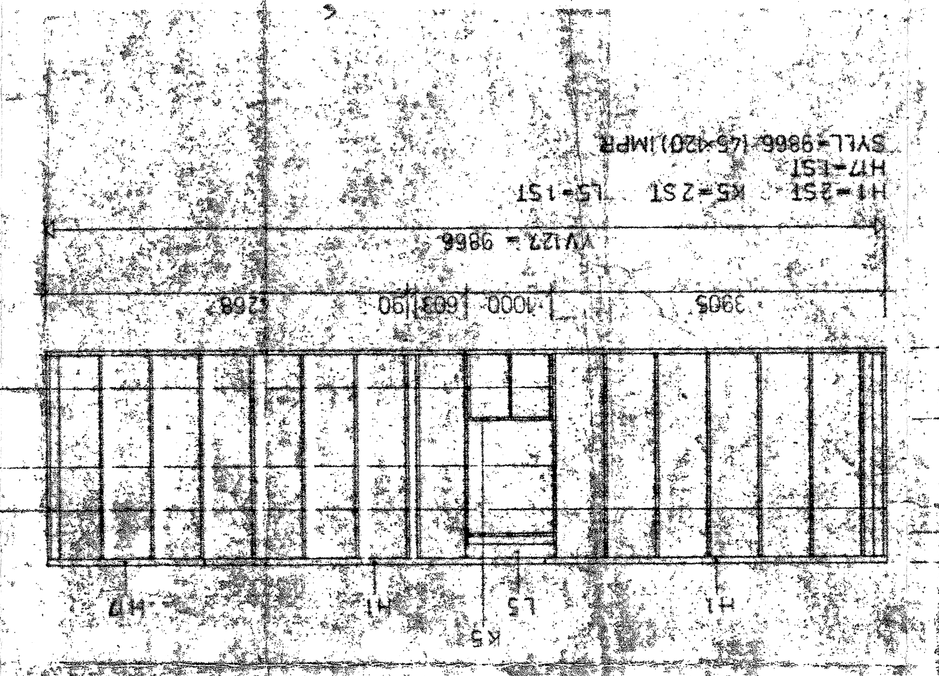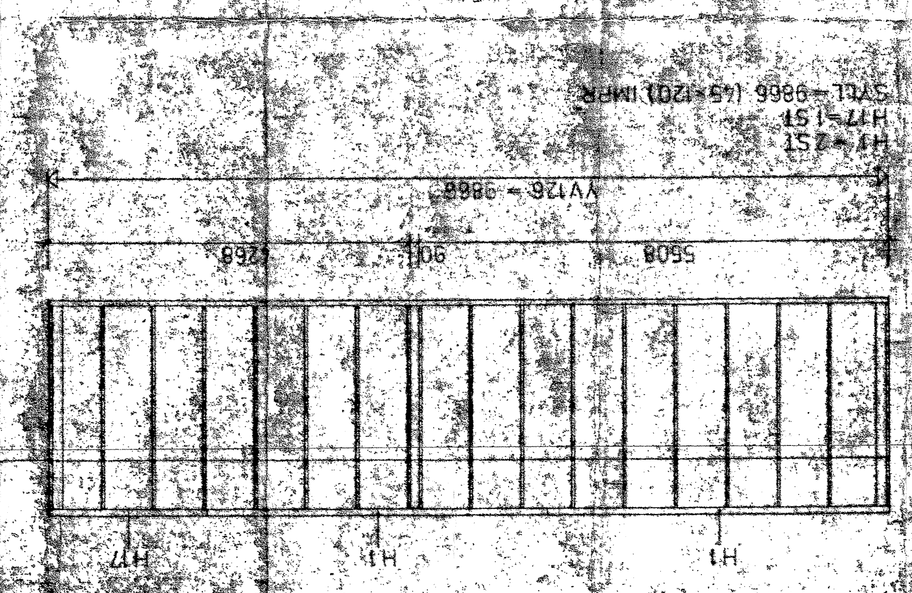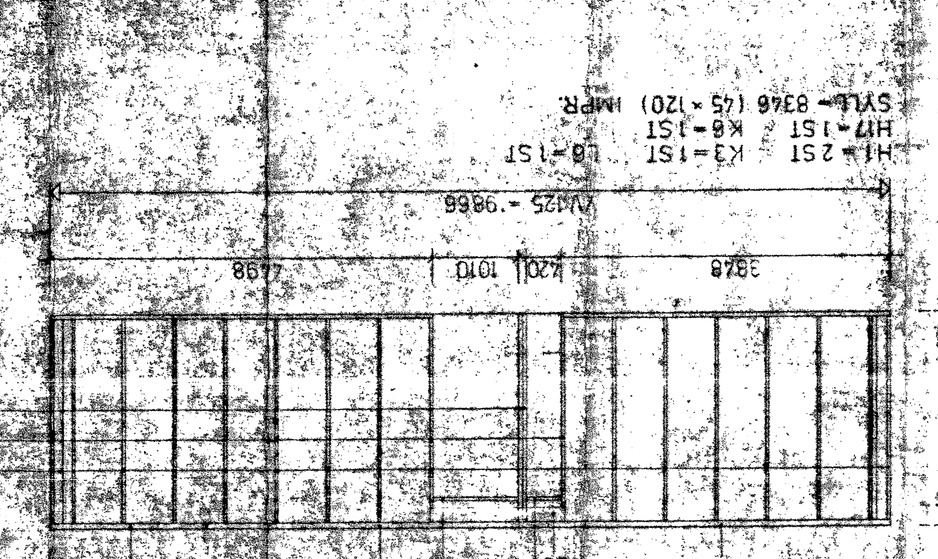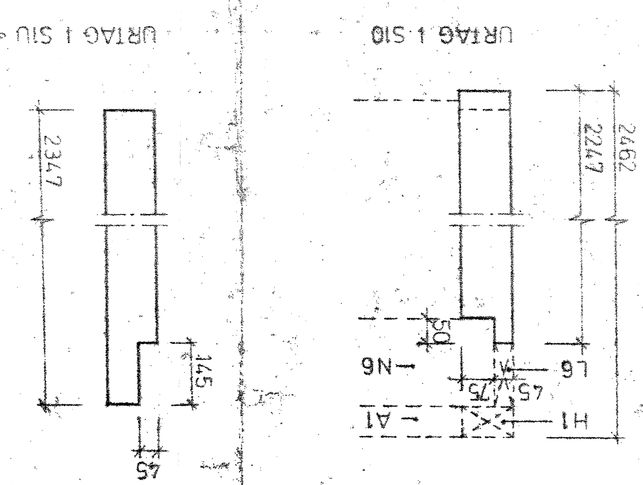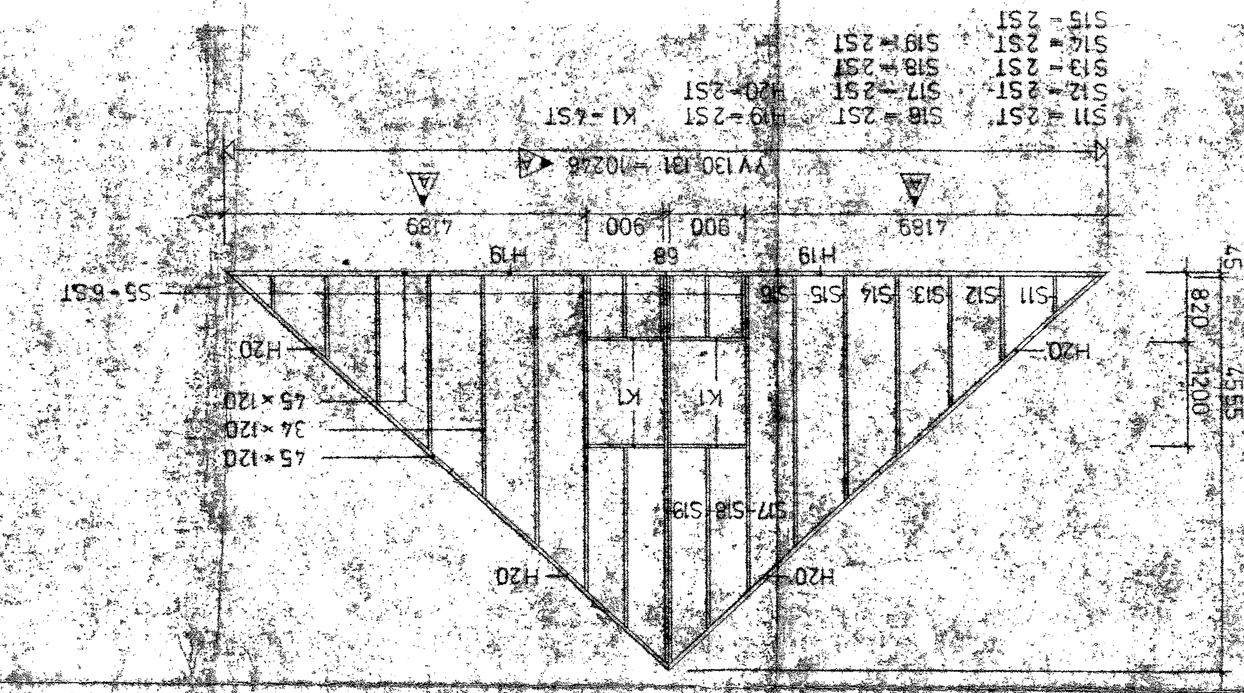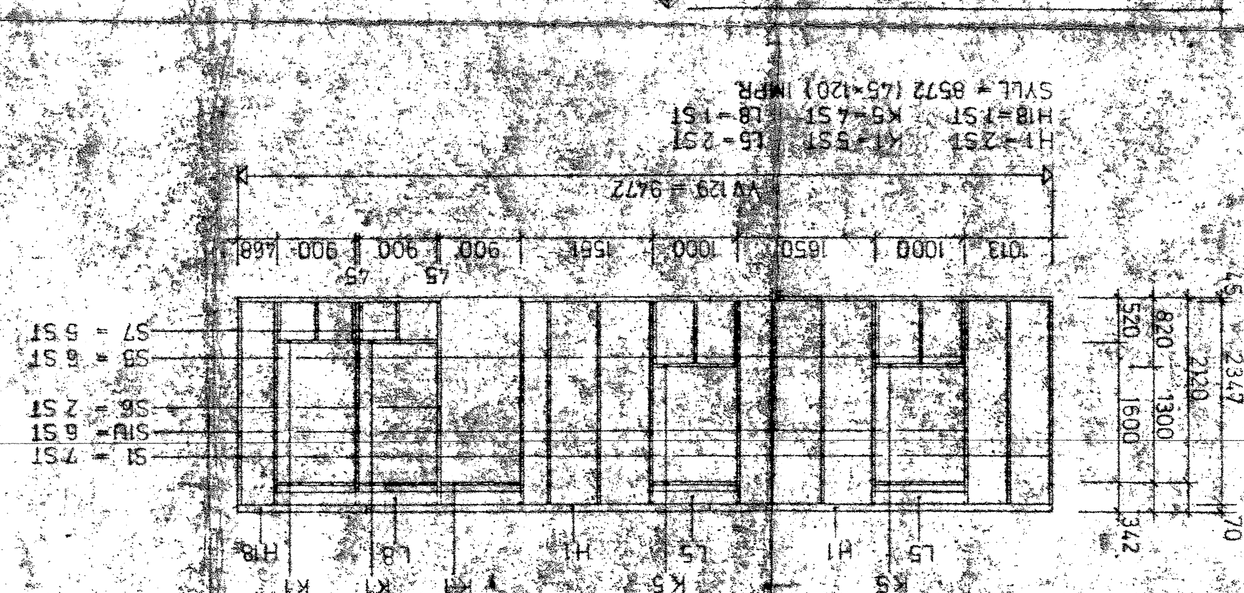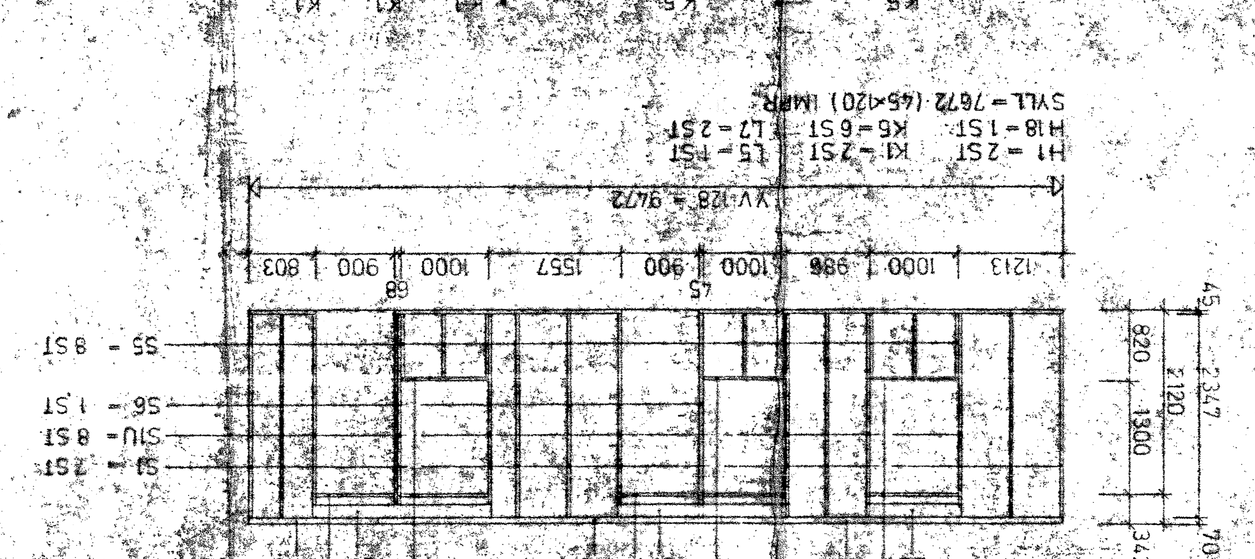
29:08